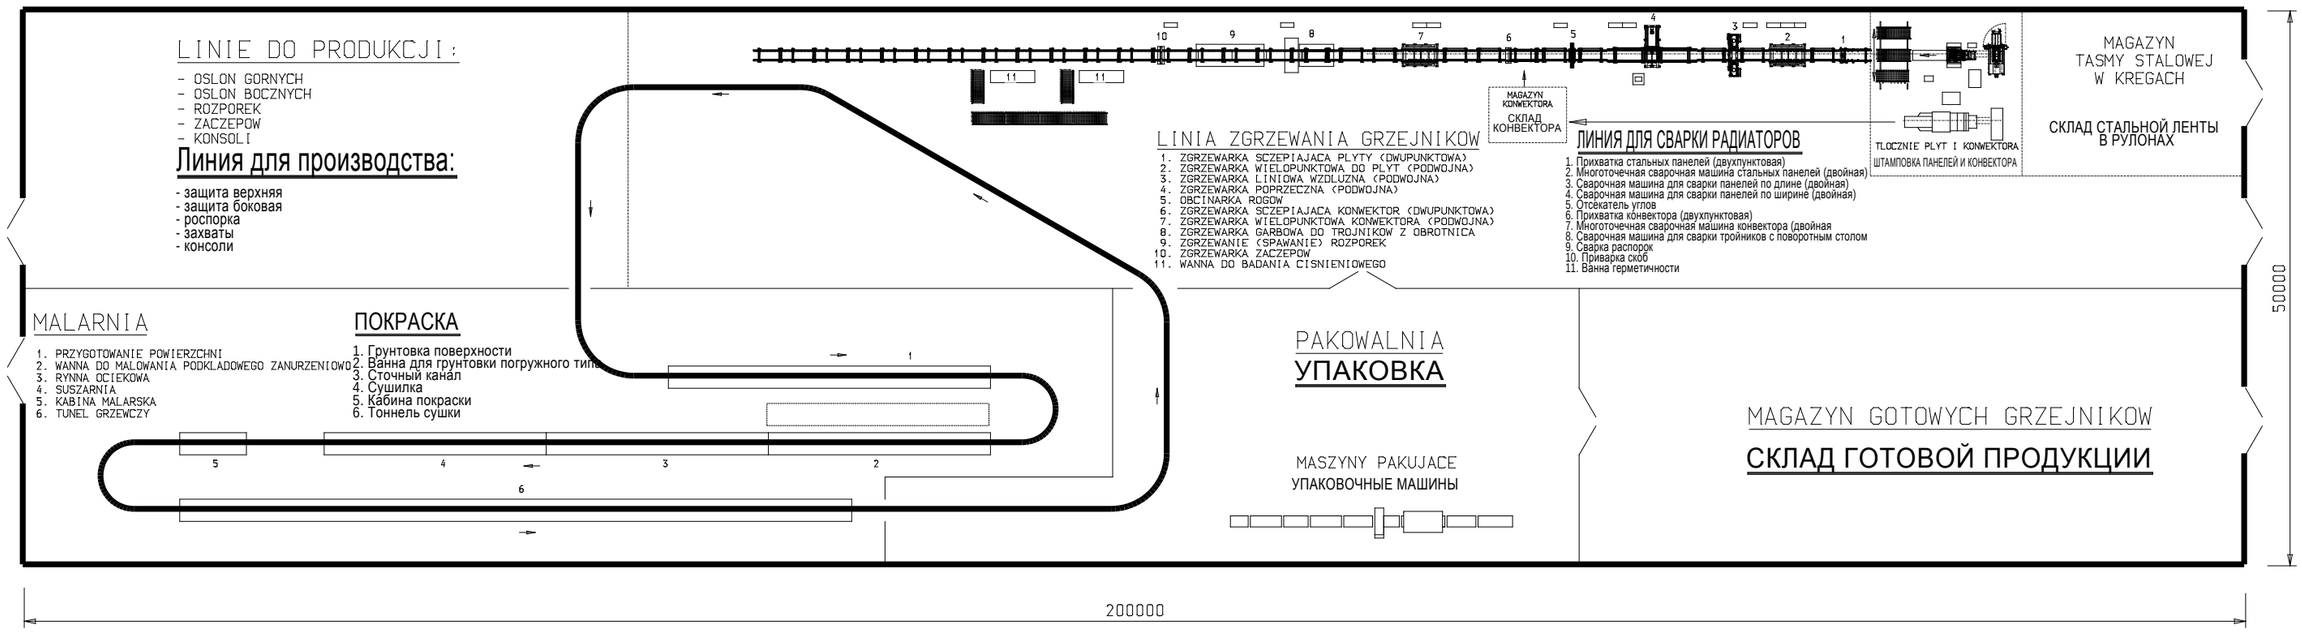

SCHEMAT HALI DO PRODUKCJI GRZEJNIKOW

СХЕМА ЗАЛА ДЛЯ ПРОИЗВОДСТВА РАДИАТОРОВ